



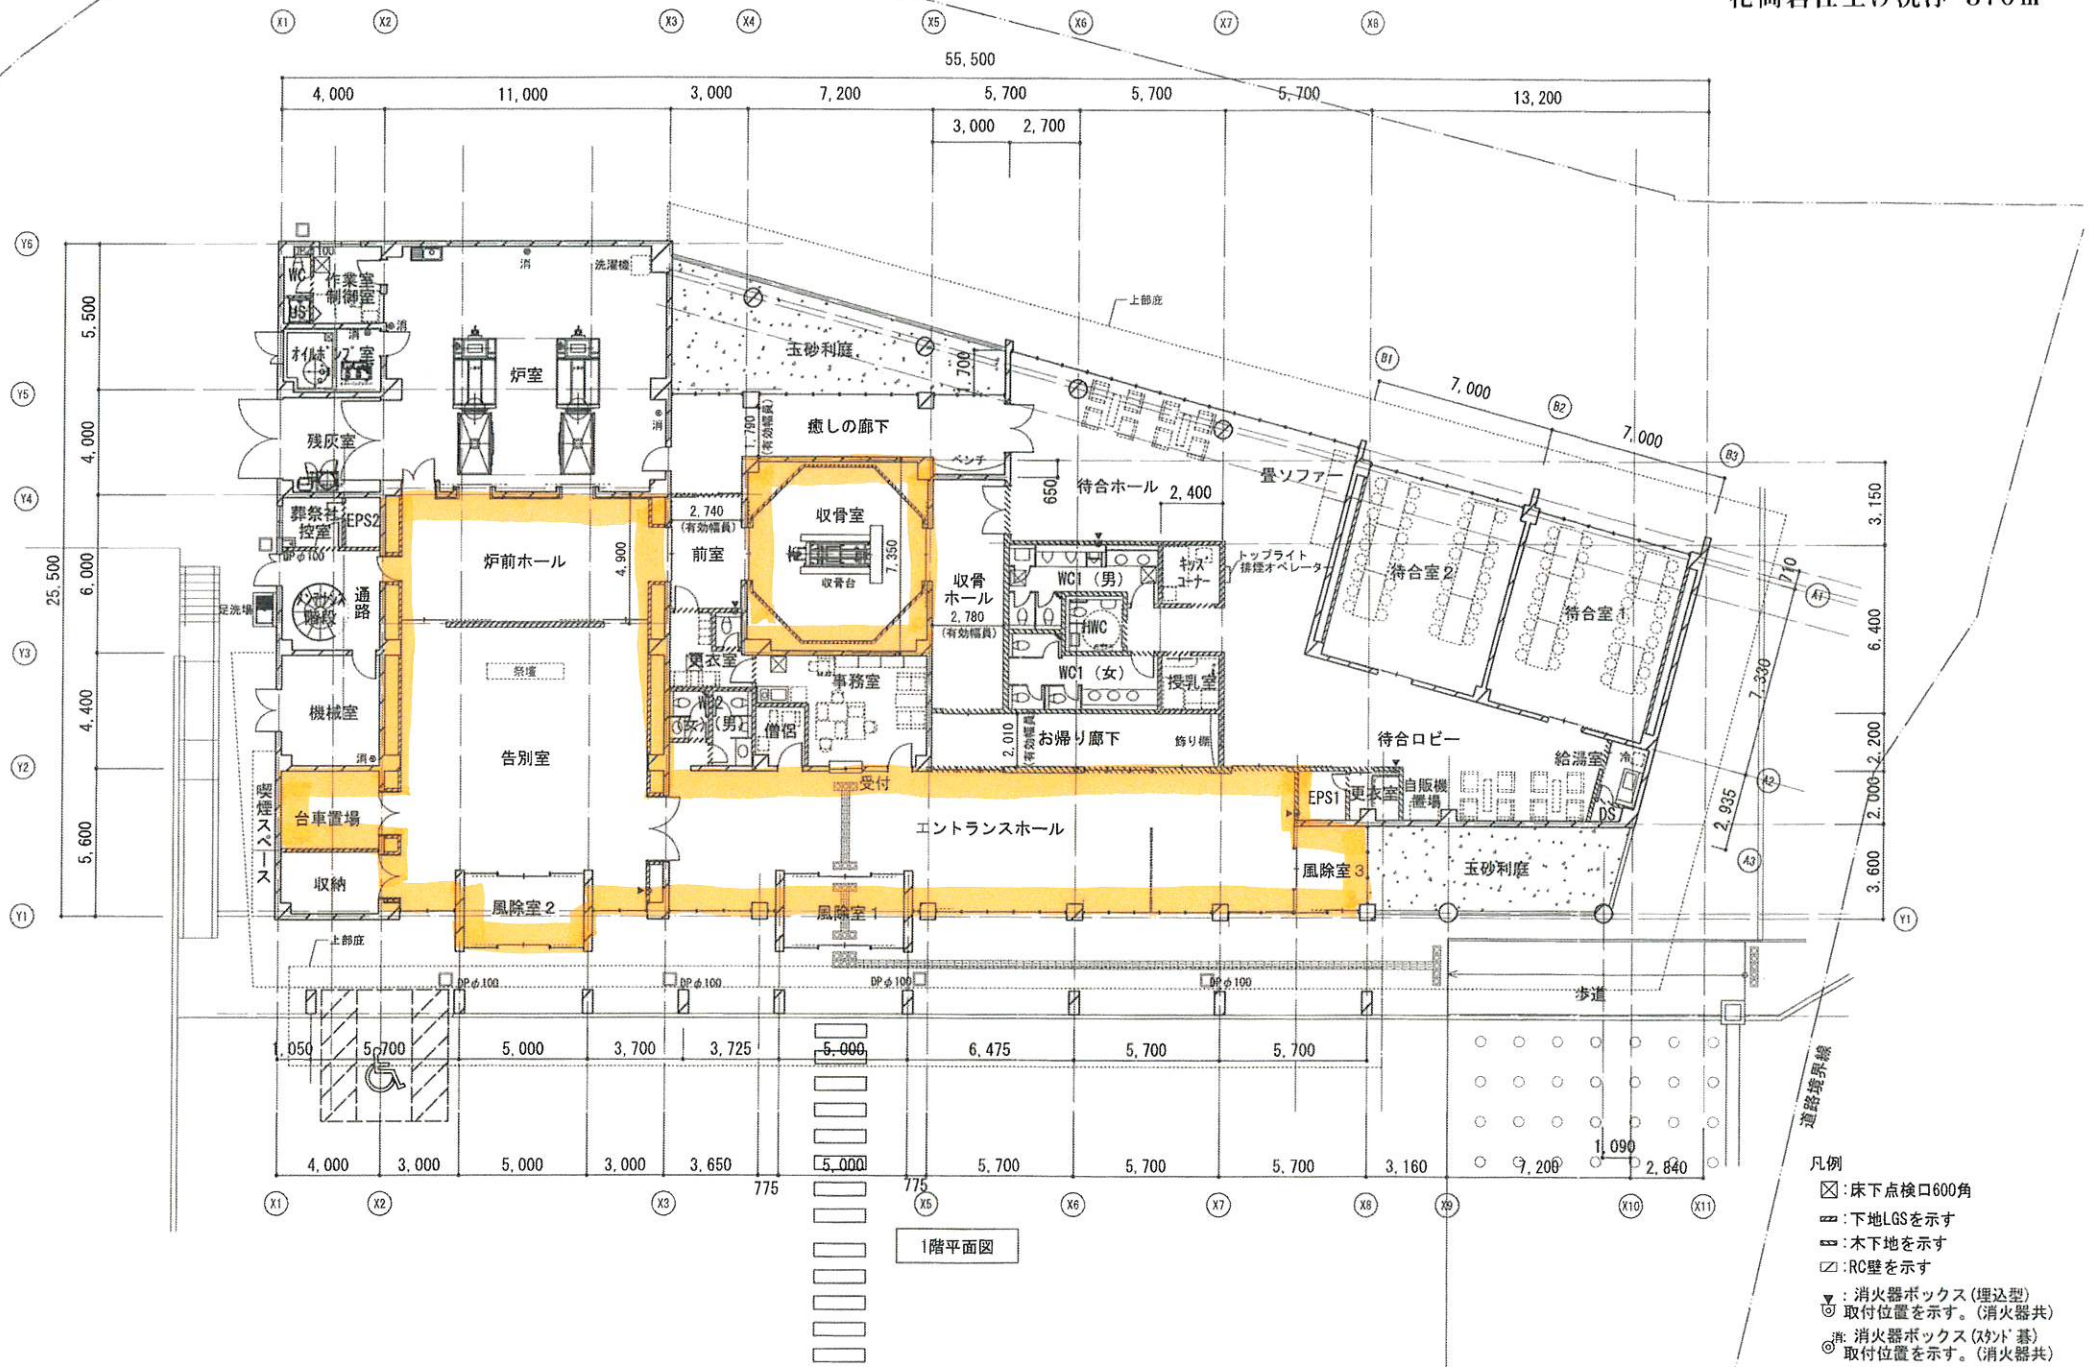


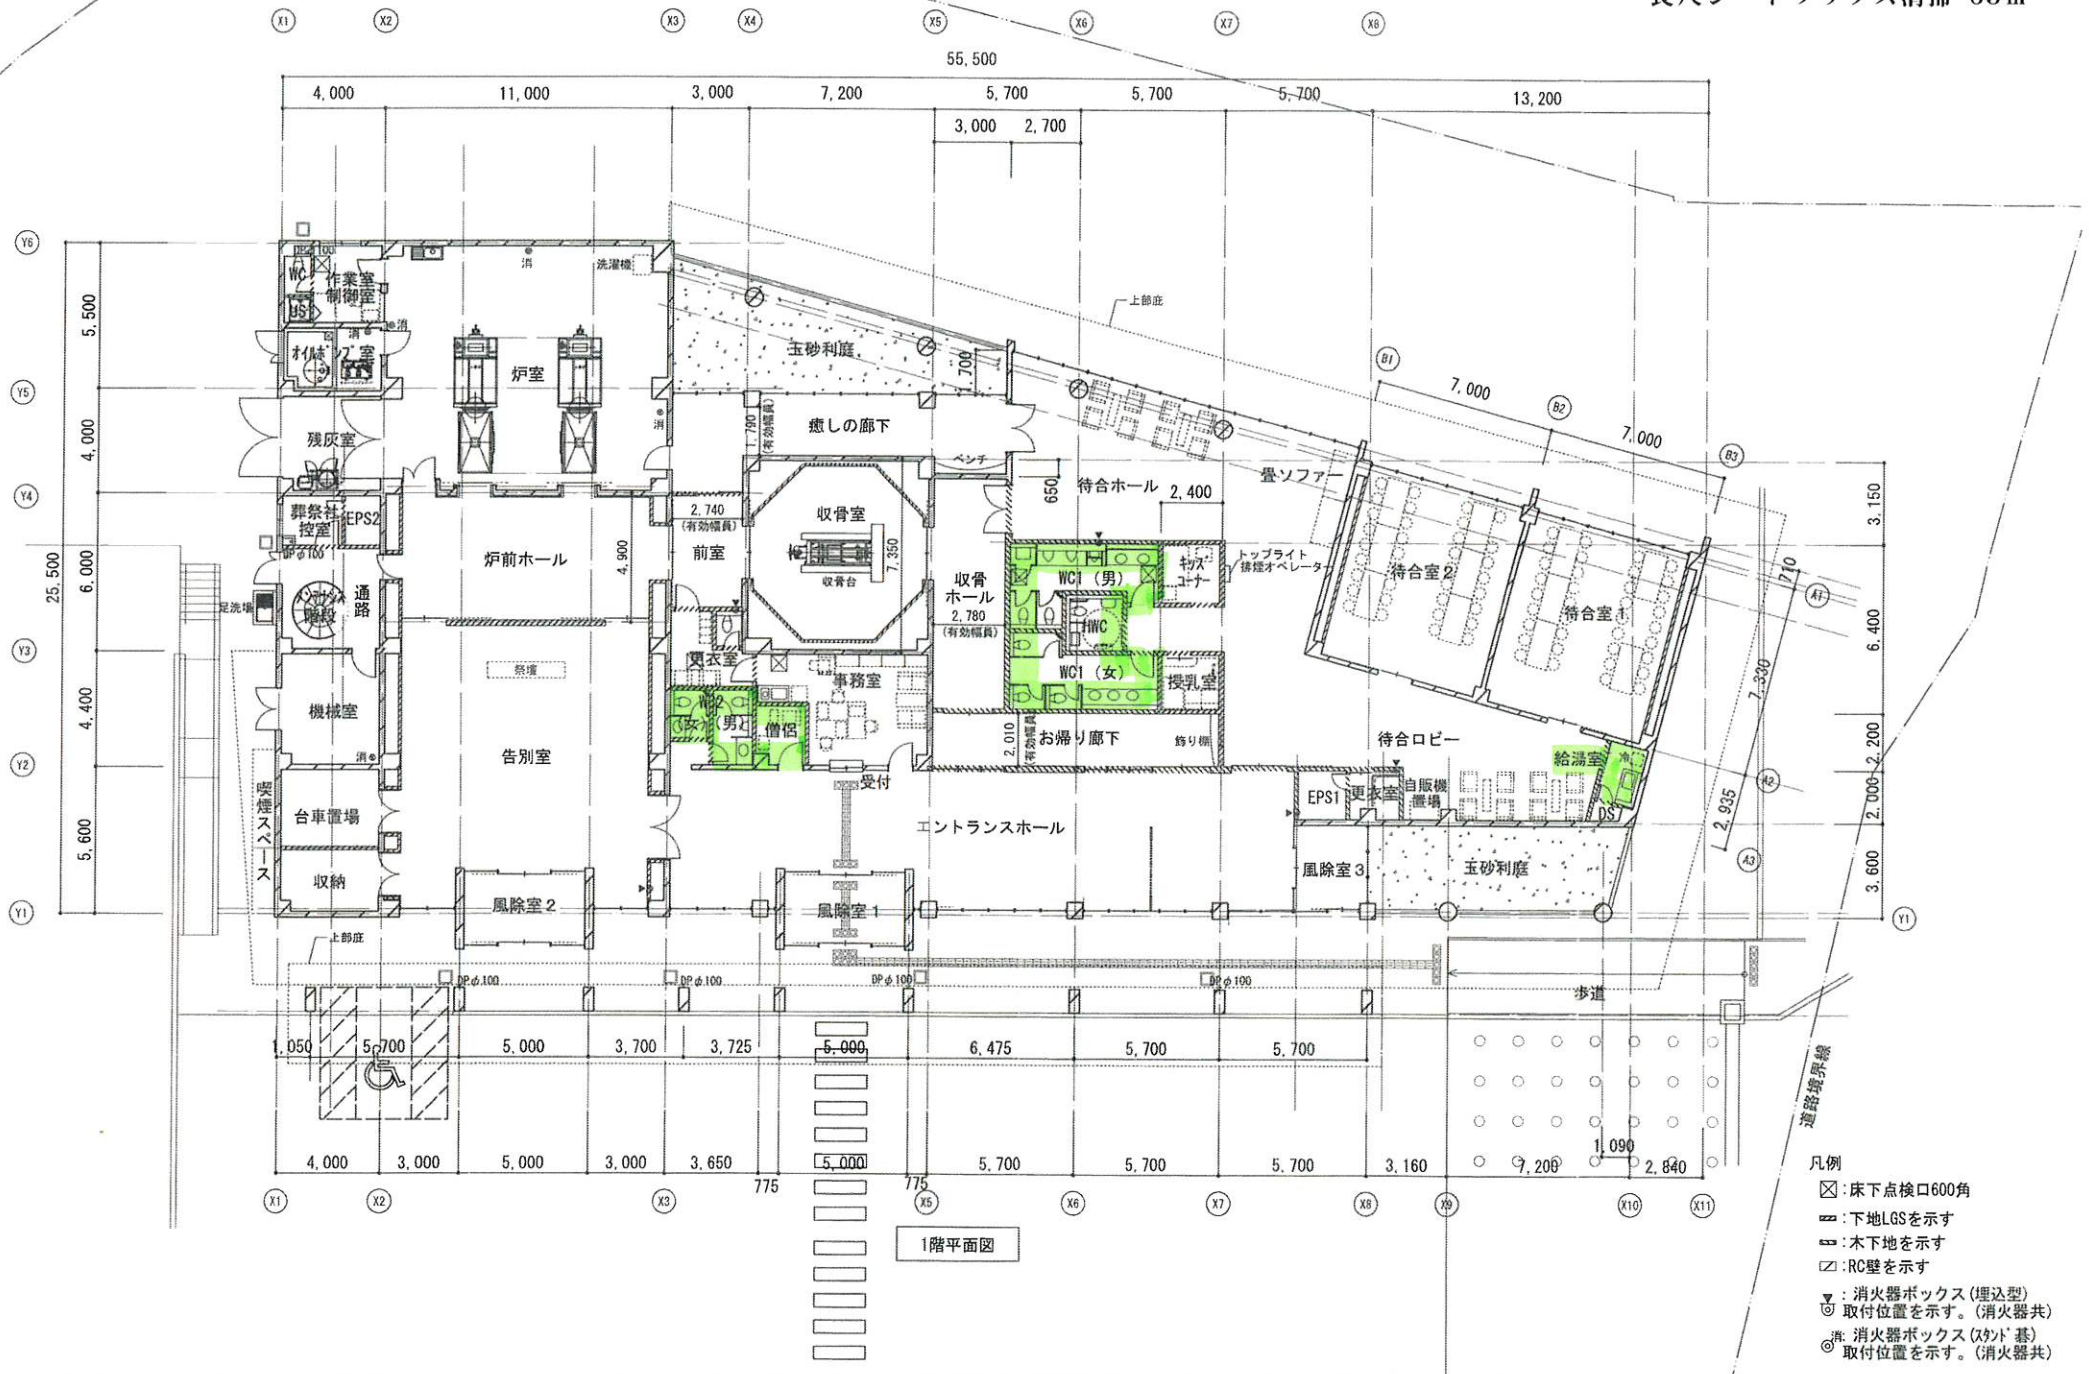


1階平面図

- 凡例
- ⊠: 床下点検口600角
 - ▨: 下地LGSを示す
 - ▩: 木下地を示す
 - ▧: RC壁を示す
 - ▽: 消火器ボックス(埋込型)
 - : 取付位置を示す。(消火器共)
 - ⦿: 消火器ボックス(スタンド基)
 - ◎: 取付位置を示す。(消火器共)


氏名/番号	役名	設計	監理	監理	監理
Y1 監理	一級建築士 第21341号	杉浦 光彦	本村 光	村松 孝	
Y2 設計	一級建築士 第21341号	木村 光	一級建築士 第24919号	阿部 泰朝	印

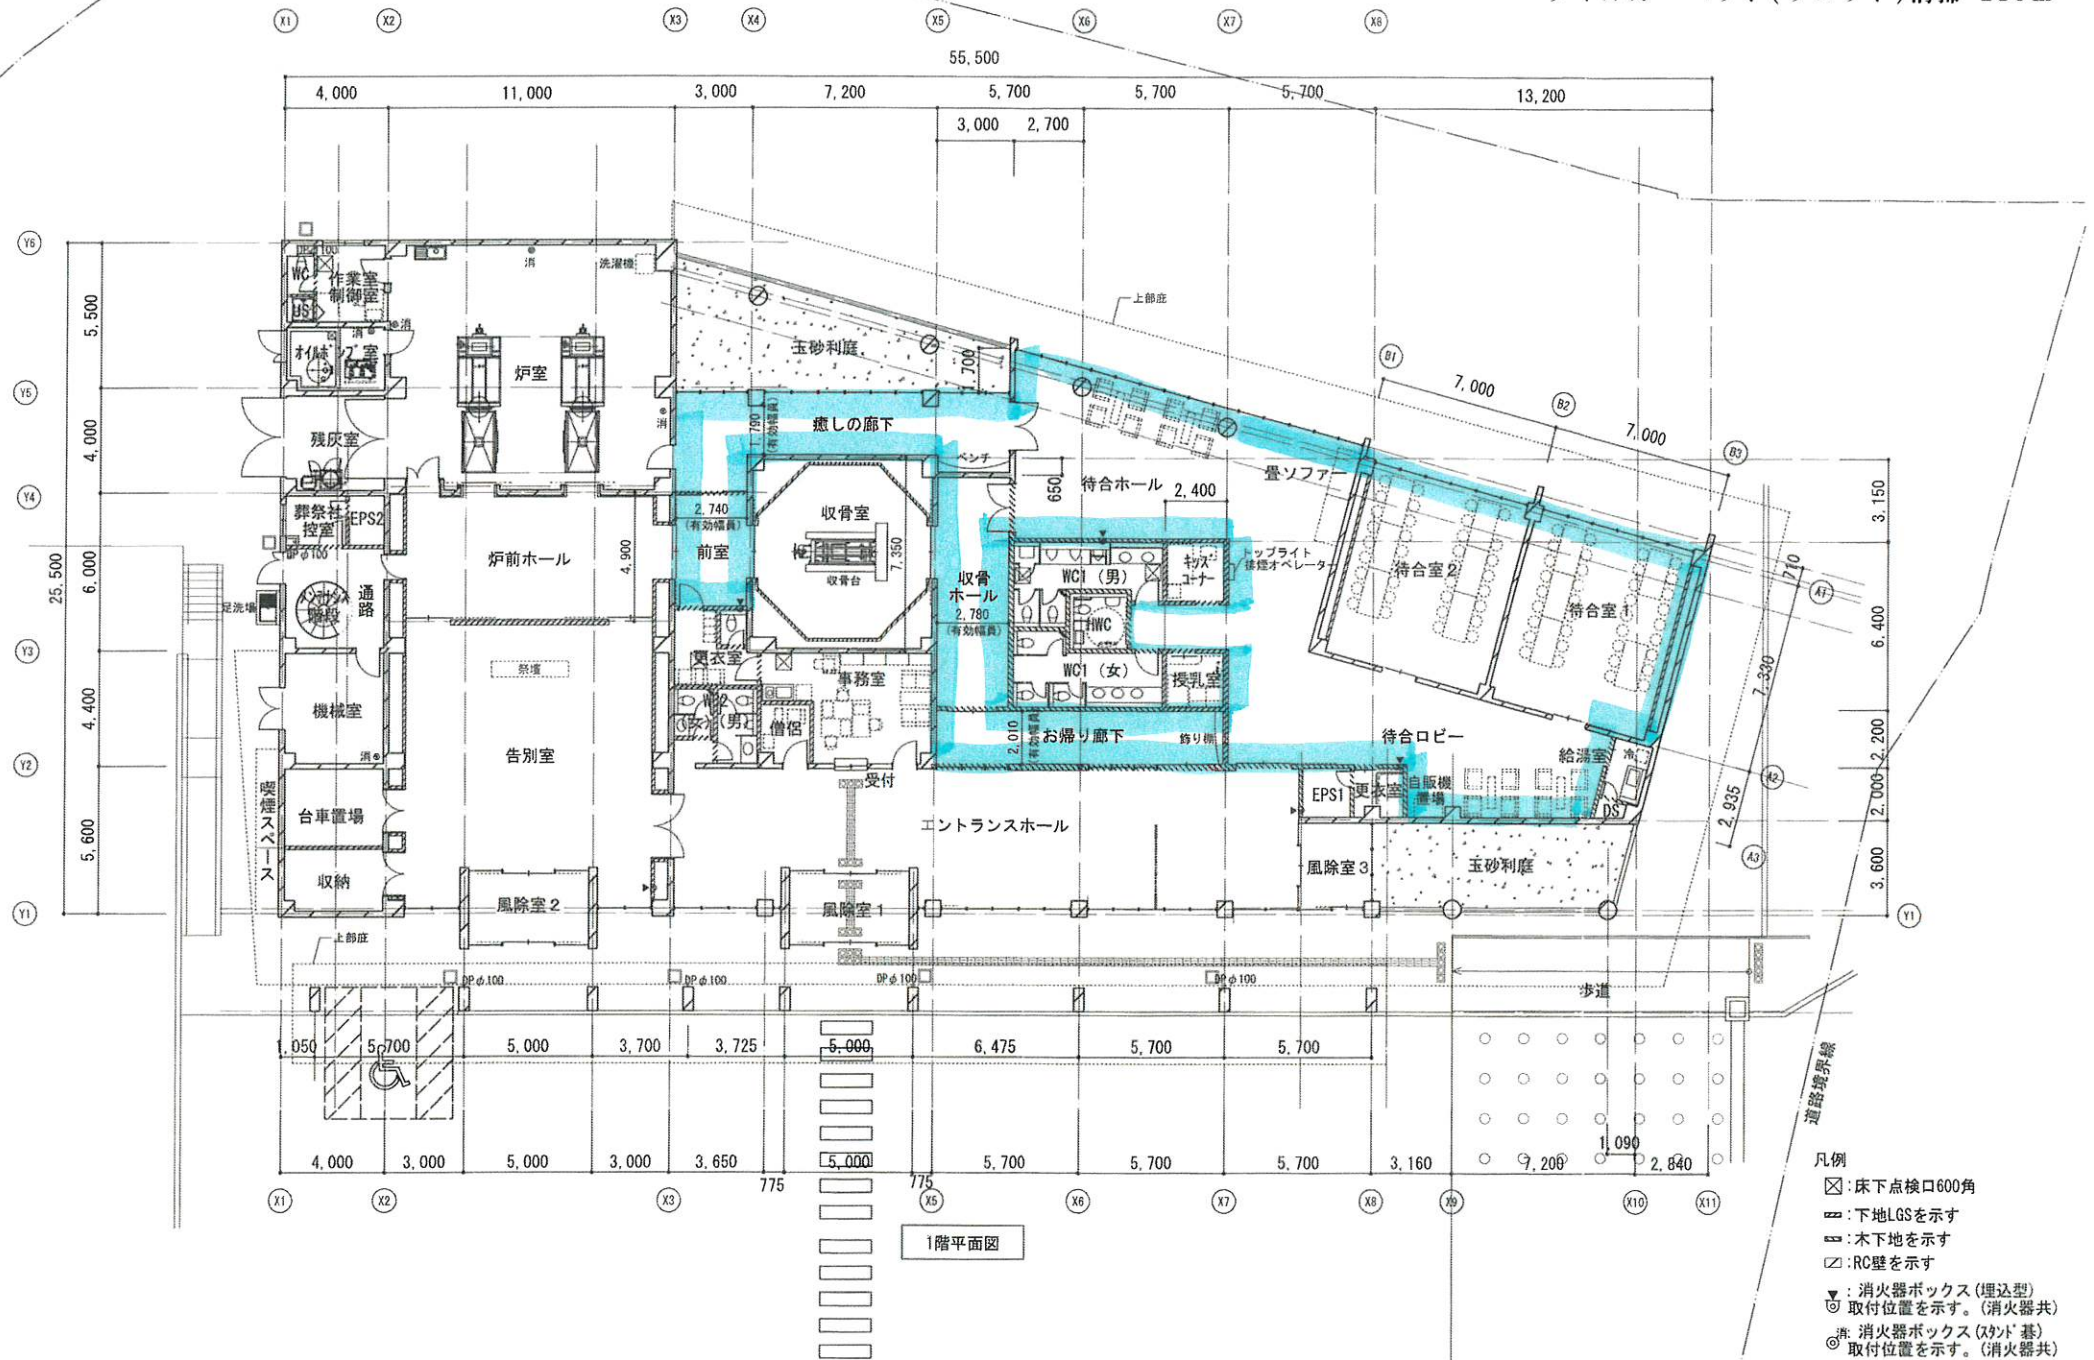


※曇りガラス(青色)含む

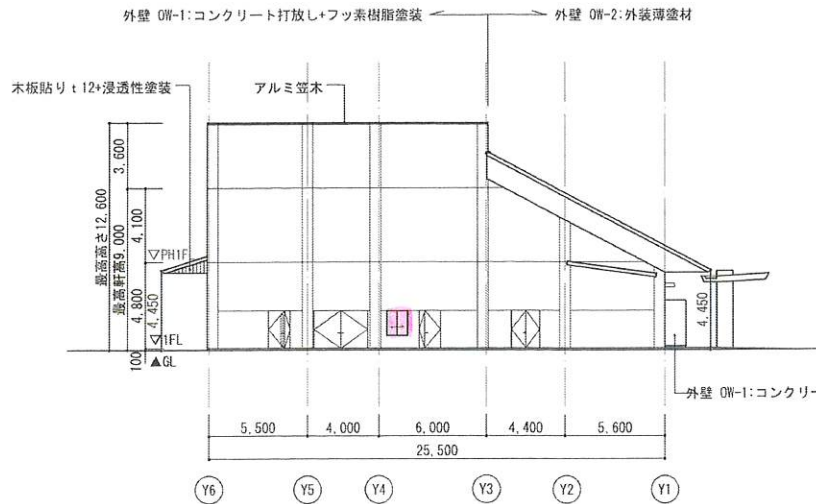


南側立面図

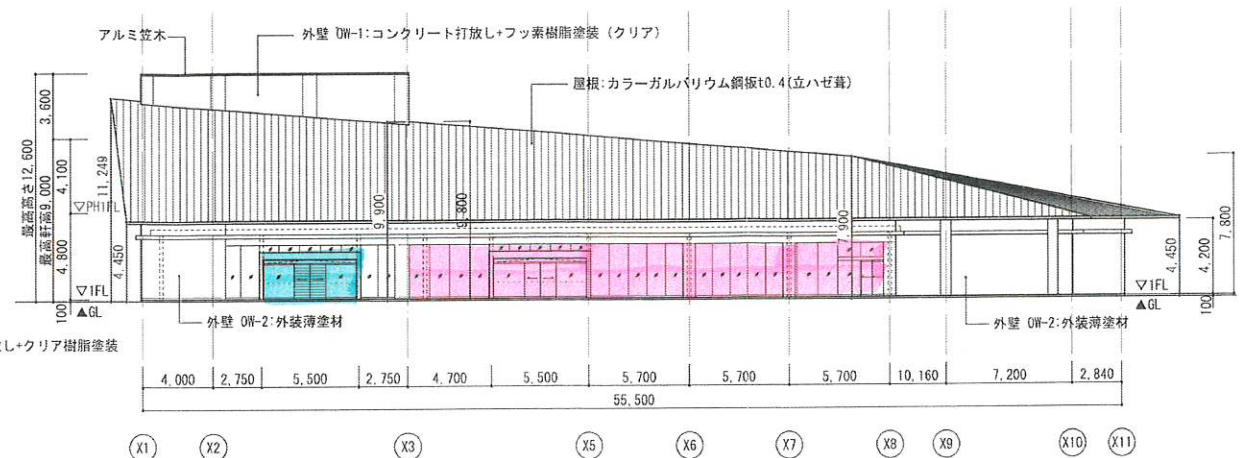

東側立面図

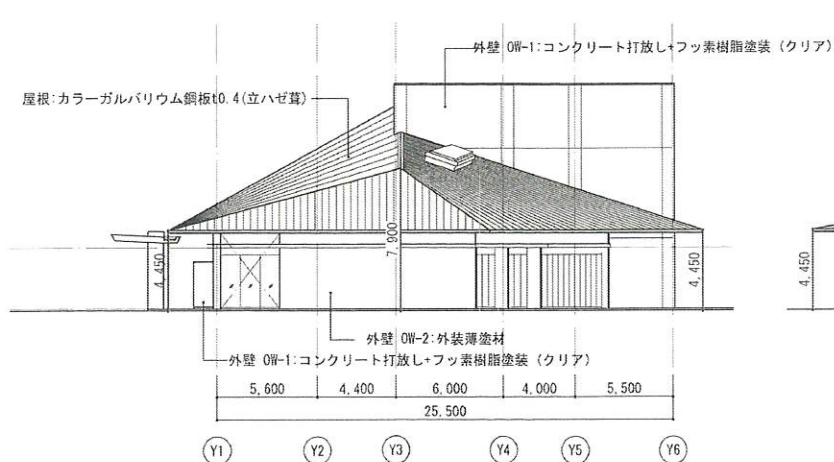


北側立面図

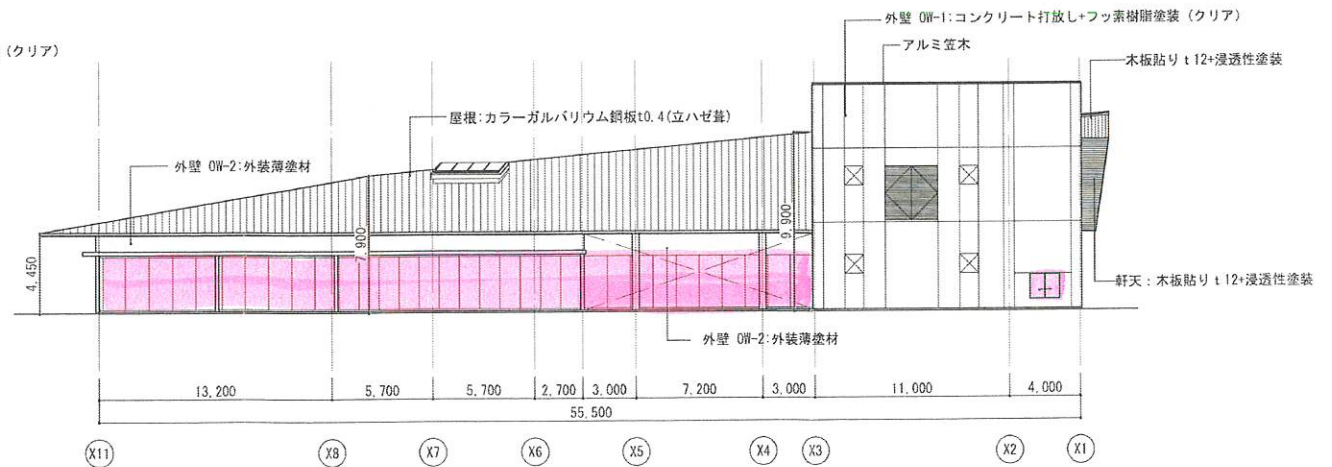

西側立面図



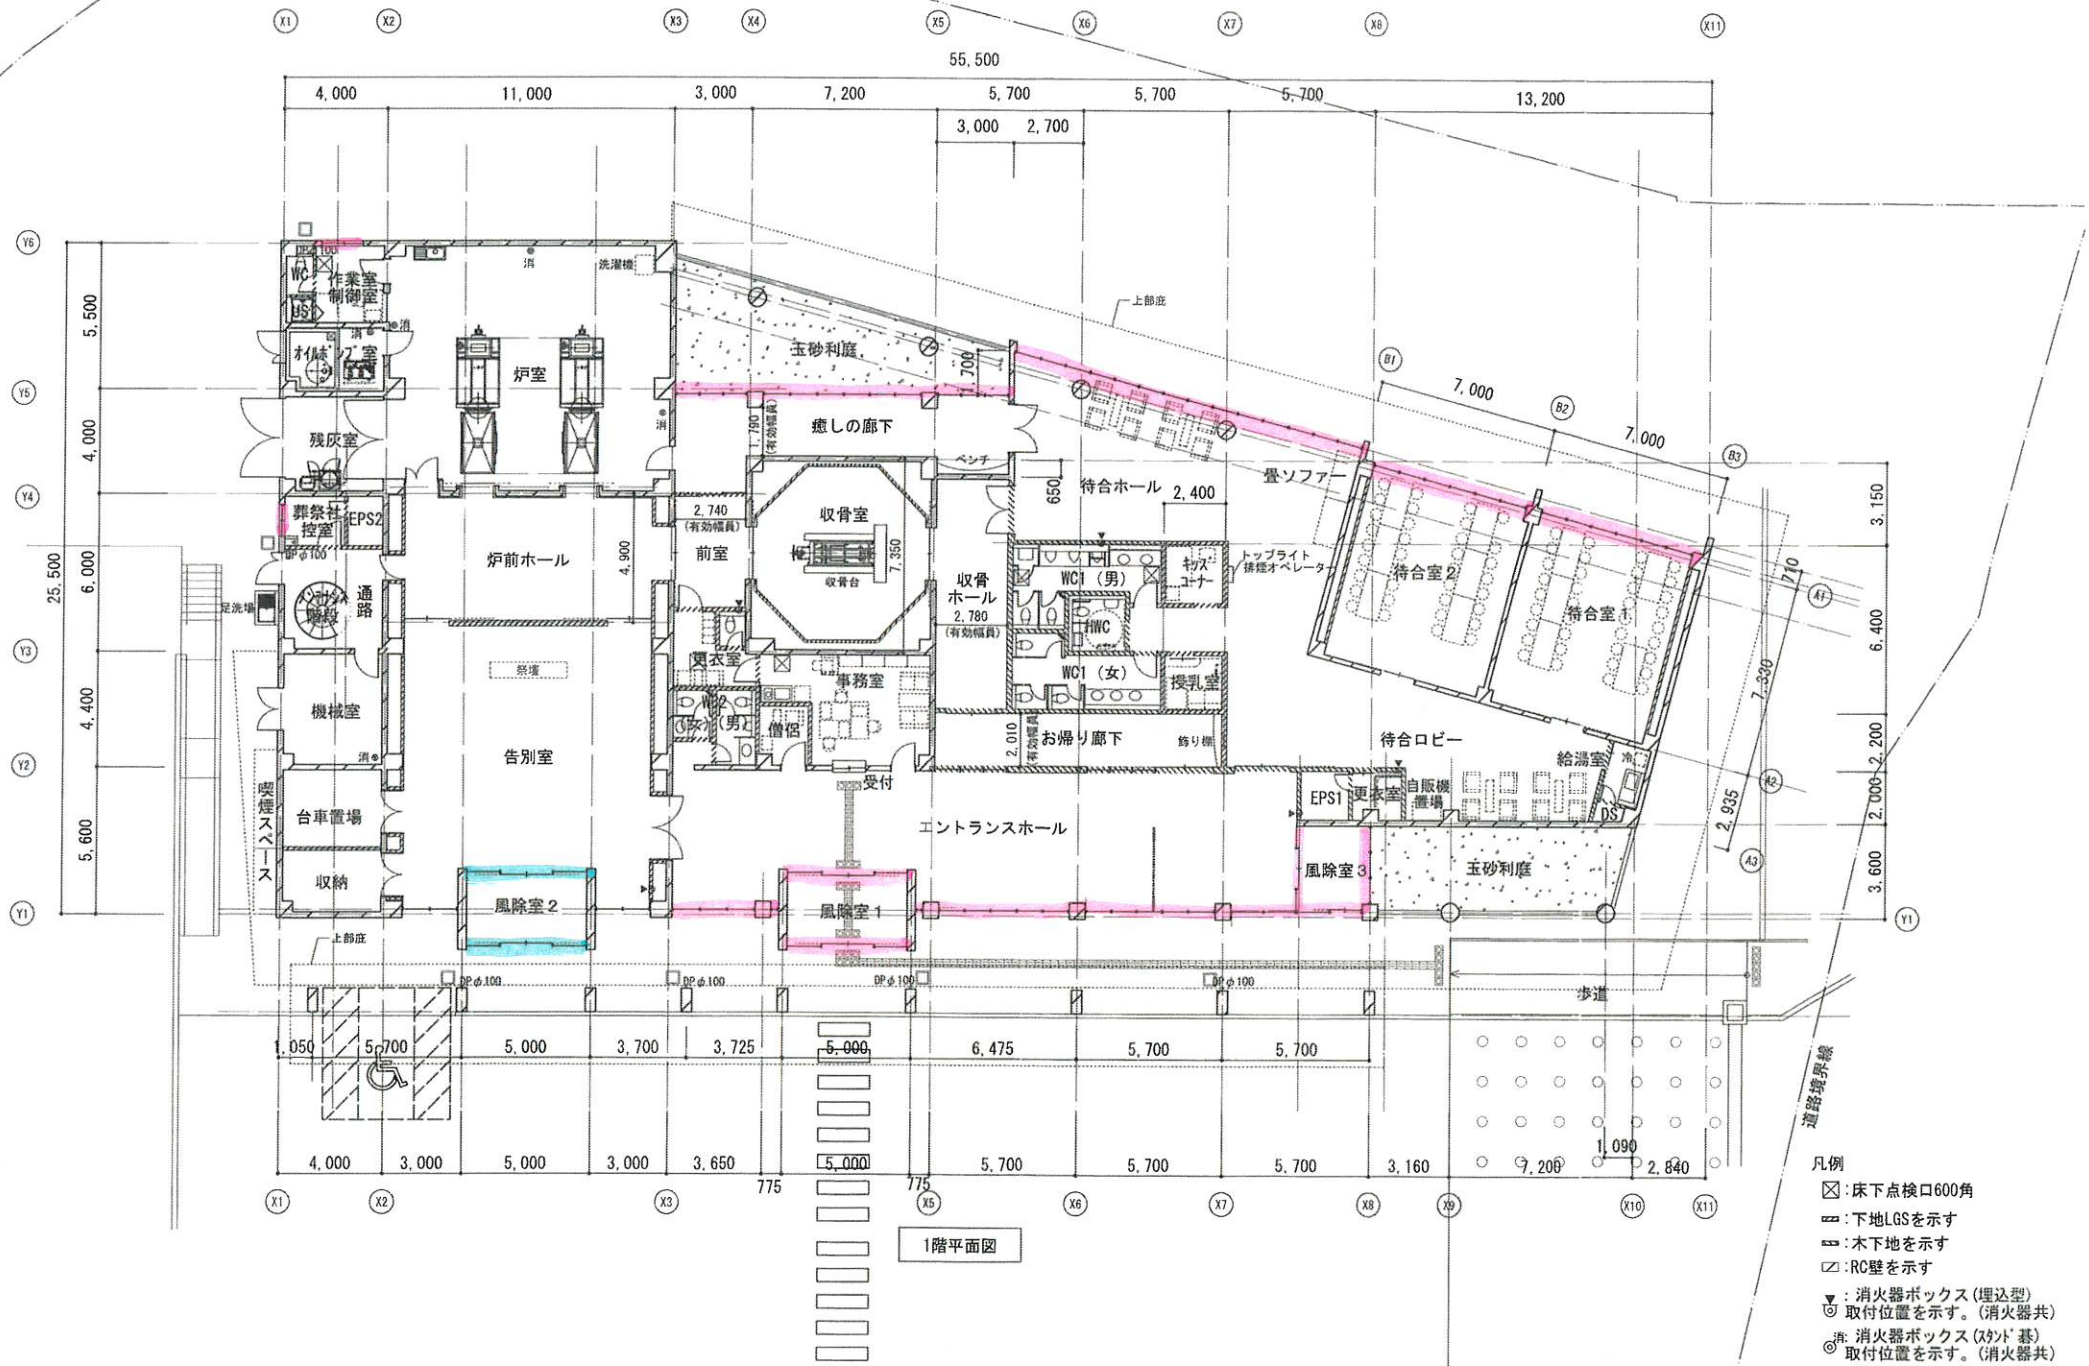

 株式会社 山下設計 YAMASHITA SEKKEI INC. ARCHITECTS, ENGINEERS & CONSULTANTS	代表者 設計者	代表取締役 設計者	杉浦 光彦	主任 設計者	木村 光	監理者 監理者	阿部 泰明	印	訂正	特記	新三戸地区葬祭場建築造成等工事 (新葬祭場建設工事)	図面内容	1階平面図	図面番号	1020
	監理者 設計者	一級建築士 設計者	二級建築士 設計者	木村 光	一級建築士 設計者	二級建築士 設計者	阿部 泰明	印				縮尺	A1:1/100 A3:1/200	設計	建築意匠図